



Przekrój poprzeczny jezdni z poszerzeniami istniejącej podbudowy

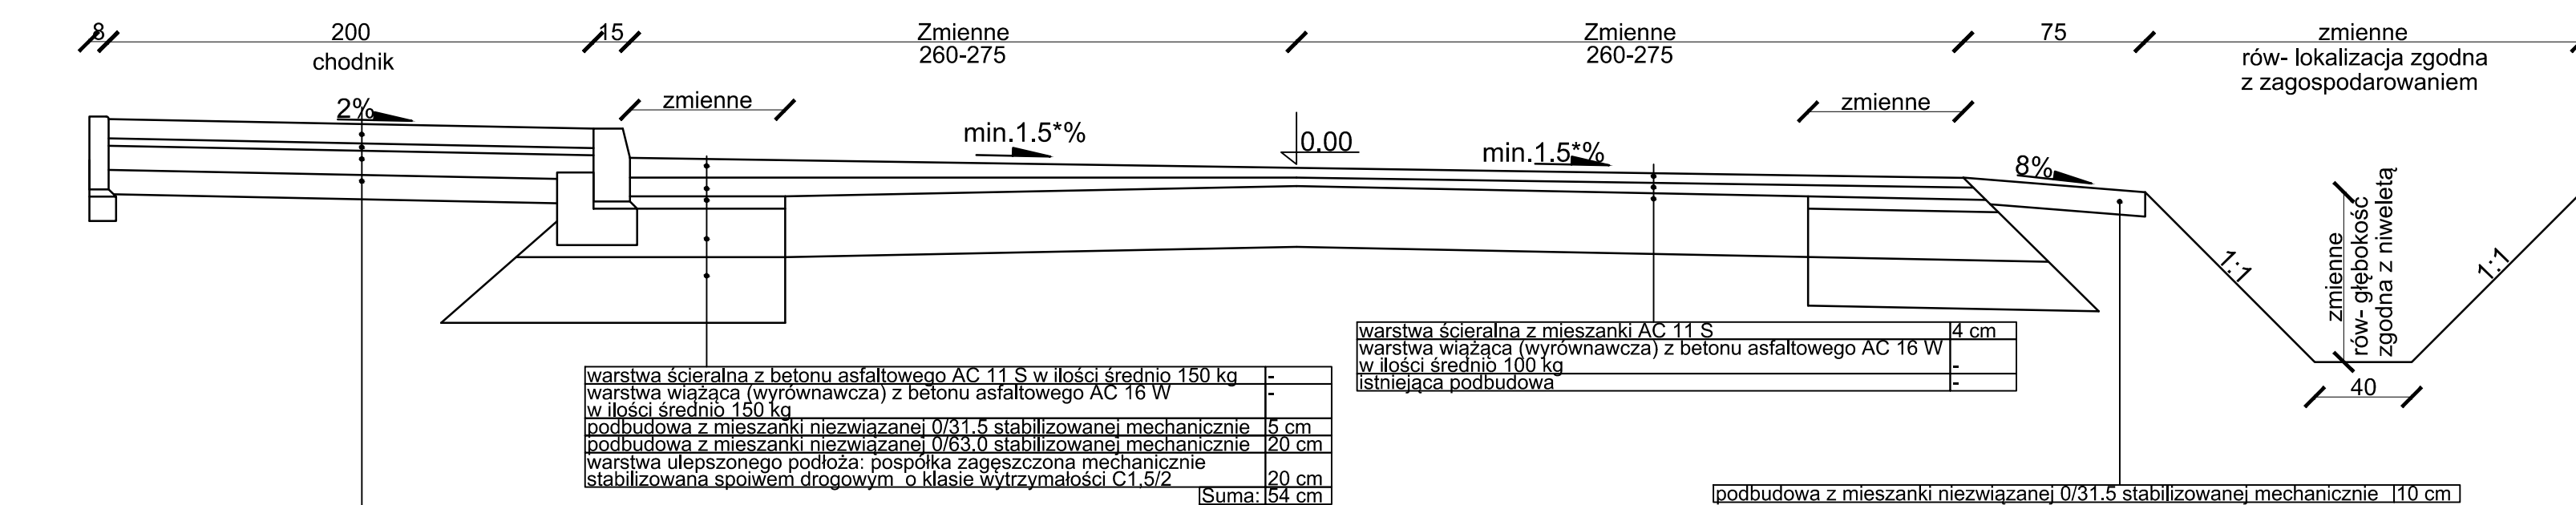

kostka betonowa	8 cm
podsyпка cementowo-piaskowa 1:3	3 cm
podbudowa z mieszanki niezwiązanej 0/31.5 stabilizowanej mechanicznie	10 cm
podbudowa mrozochronna z pospółki stabilizowanej mechanicznie	10 cm
Suma:	31 cm

UWAGA. *Nachylenie poprzeczne jezdni wykonać zgodnie z planem sytuacyjnym
UWAGA: W przypadku poszerzeń ≤ 20 cm przy krawężniku zastosować wypełnienie warstwą chudego betonu o grubości 15 cm.


Przekrój poprzeczny jezdni (nowa konstrukcja) z obustronnymi pobocznymi

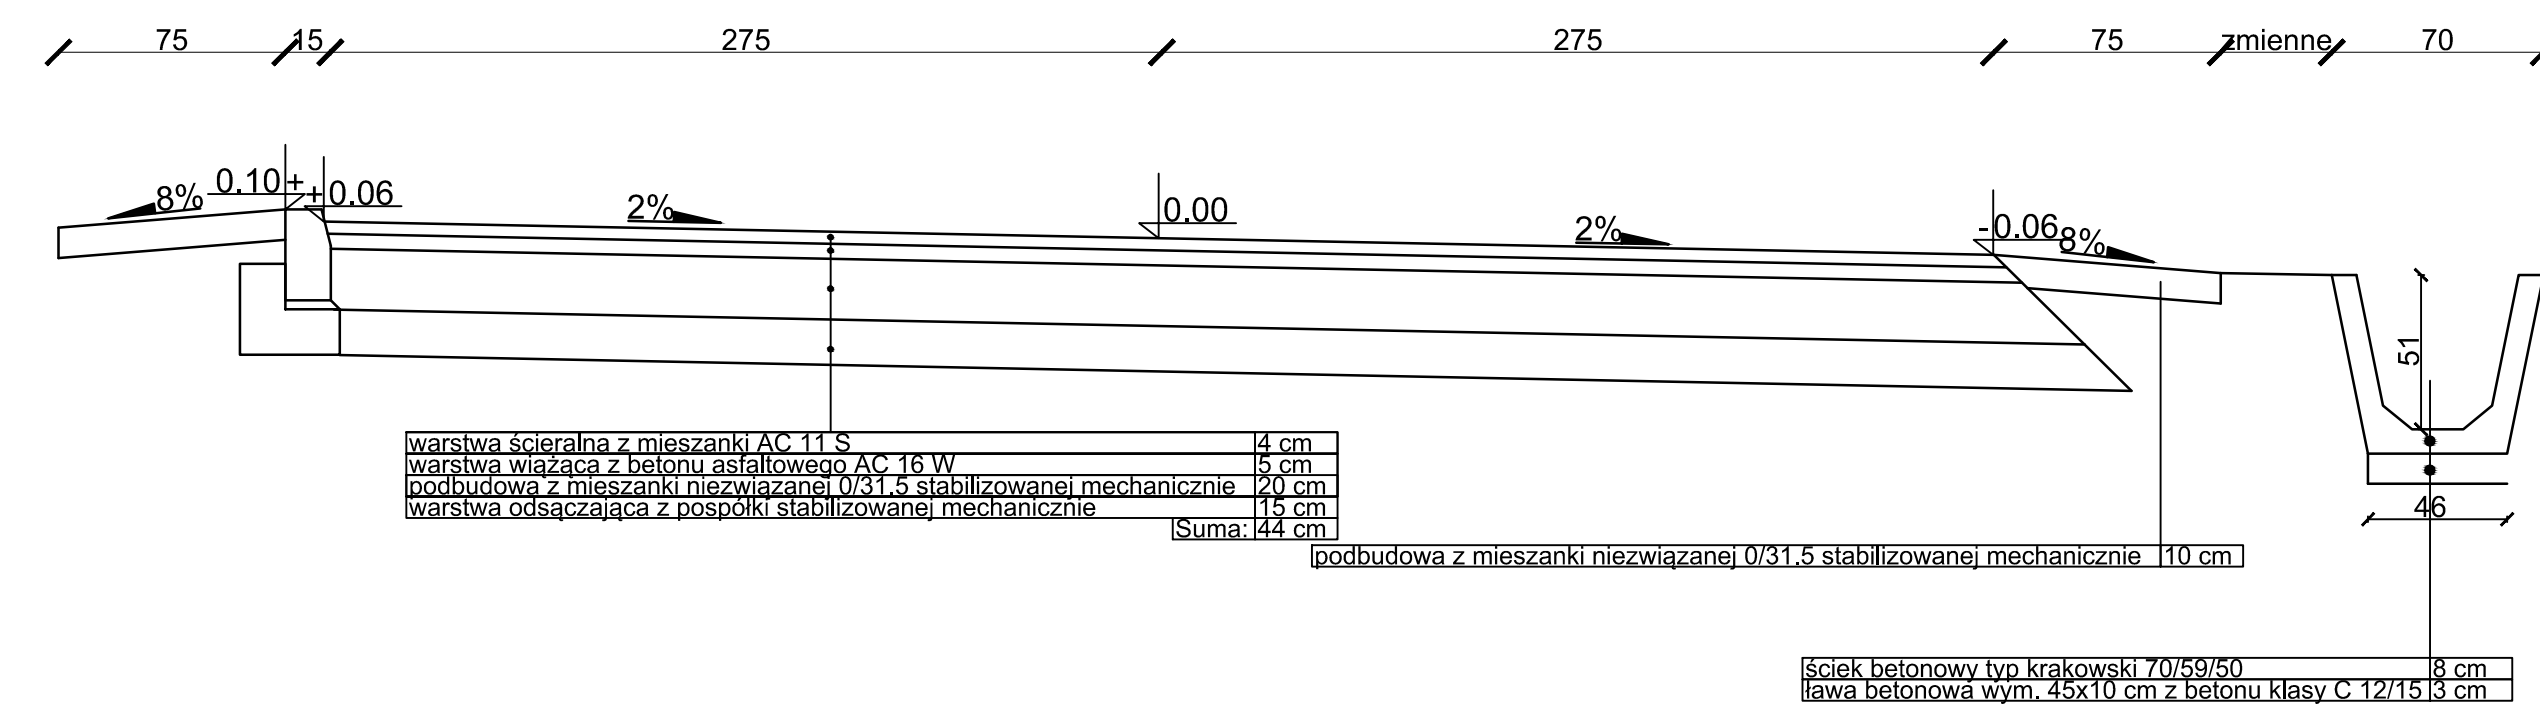

warstwa ścierna z mieszanki AC 11 S	4 cm
warstwa wiążąca z betonu asfaltowego AC 16 W	5 cm
podbudowa z mieszanki niezwiązanej 0/31.5 stabilizowanej mechanicznie	20 cm
warstwa odsączająca z pospółki stabilizowanej mechanicznie	15 cm
Suma:	44 cm

Uwaga: Koryta ułożyć ze szczeliną 2 cm, by nie tworzyć szczelnego połączenia

Przekrój poprzeczny jezdni z chodnikiem i parkingiem

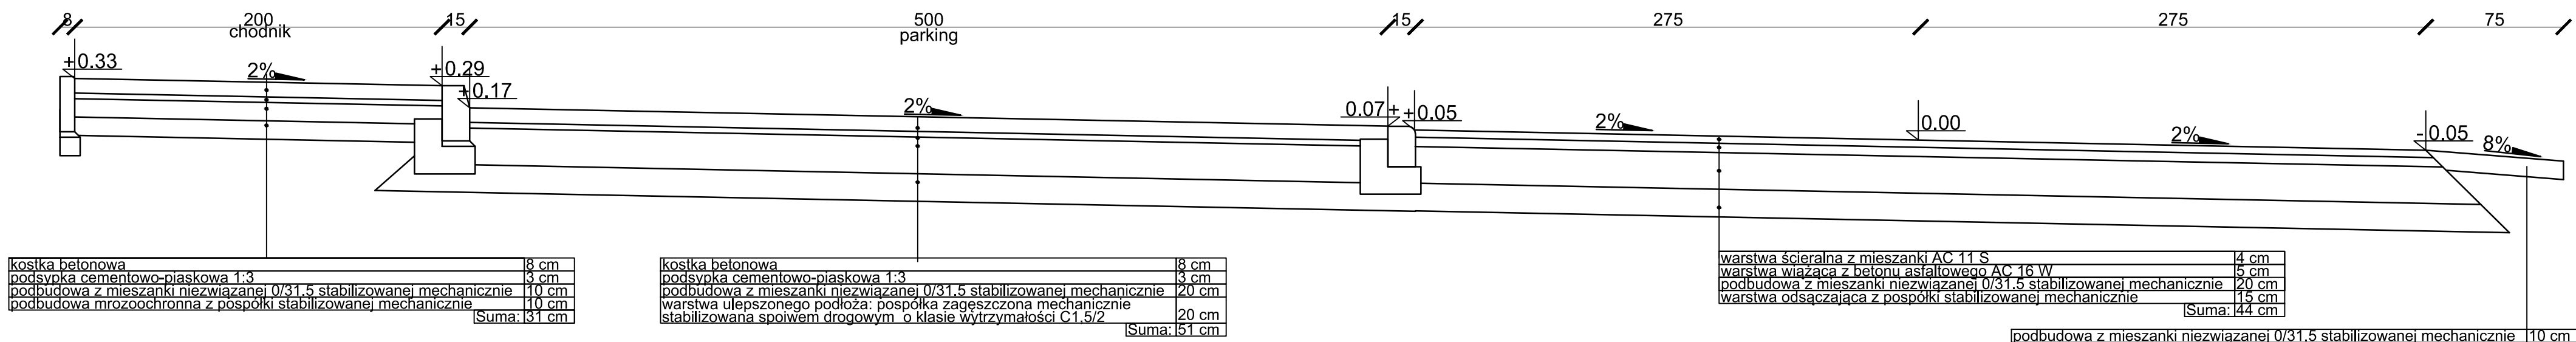

kostka betonowa	8 cm
podsyпка cementowo-piaskowa 1:3	3 cm
podbudowa z mieszanki niezwiązanej 0/31.5 stabilizowanej mechanicznie	10 cm
podbudowa mrozochronna z pospółki stabilizowanej mechanicznie	10 cm
Suma:	31 cm

kostka betonowa	8 cm
podsyпка cementowo-piaskowa 1:3	3 cm
podbudowa z mieszanki niezwiązanej 0/31.5 stabilizowanej mechanicznie	10 cm
warstwa ulepszonego podłoża: pospółka zagęszczona mechanicznie stabilizowana spoiwem drogowym o klasie wytrzymałości C1.5/2	20 cm
Suma:	51 cm

podbudowa z mieszanki niezwiązanej 0/31.5 stabilizowanej mechanicznie 10 cm

		ST PROJEKT Jacek Staniek Kąty 18, 29-100 Włoszczowa NIP 6090010369, tel. 600 319 265	
Investor:	Gmina Burzenin ul. Sieradzka 1 98-260 Burzenin		
Nazwa inwestycji:	Przebudowa drogi gminnej Strumiany - Antonin		
Adres inwestycji:	m. Burzenin dz. nr ewid. 1043 obręb 0004 Burzenin, m. Antonin dz. nr ewid. 296/1 obręb 0001 Antonin, gm. Burzenin		
Stadium:	PB	Branża:	DROGOWA
Nazwa rysunku:	Przekroje poprzeczne drogi	Numer rysunku:	D-2a
		Data:	11.2020
		Skala rys.:	1:25
Zespół autorski (imię i nazwisko):	Uprawnienia	Podpis:	
Autor branży drogowej:	mgr inż. Jacek Staniek		
Projektant branży drogowej:	mgr inż. Kamil Ziółkowski	LOD/2541/PWOD/14	
Sprawdzający branżę drogową:	mgr inż. Karol Kossakowski	SWK/0172/POOD/13	