



Rzut zjazdu z kostki betonowej

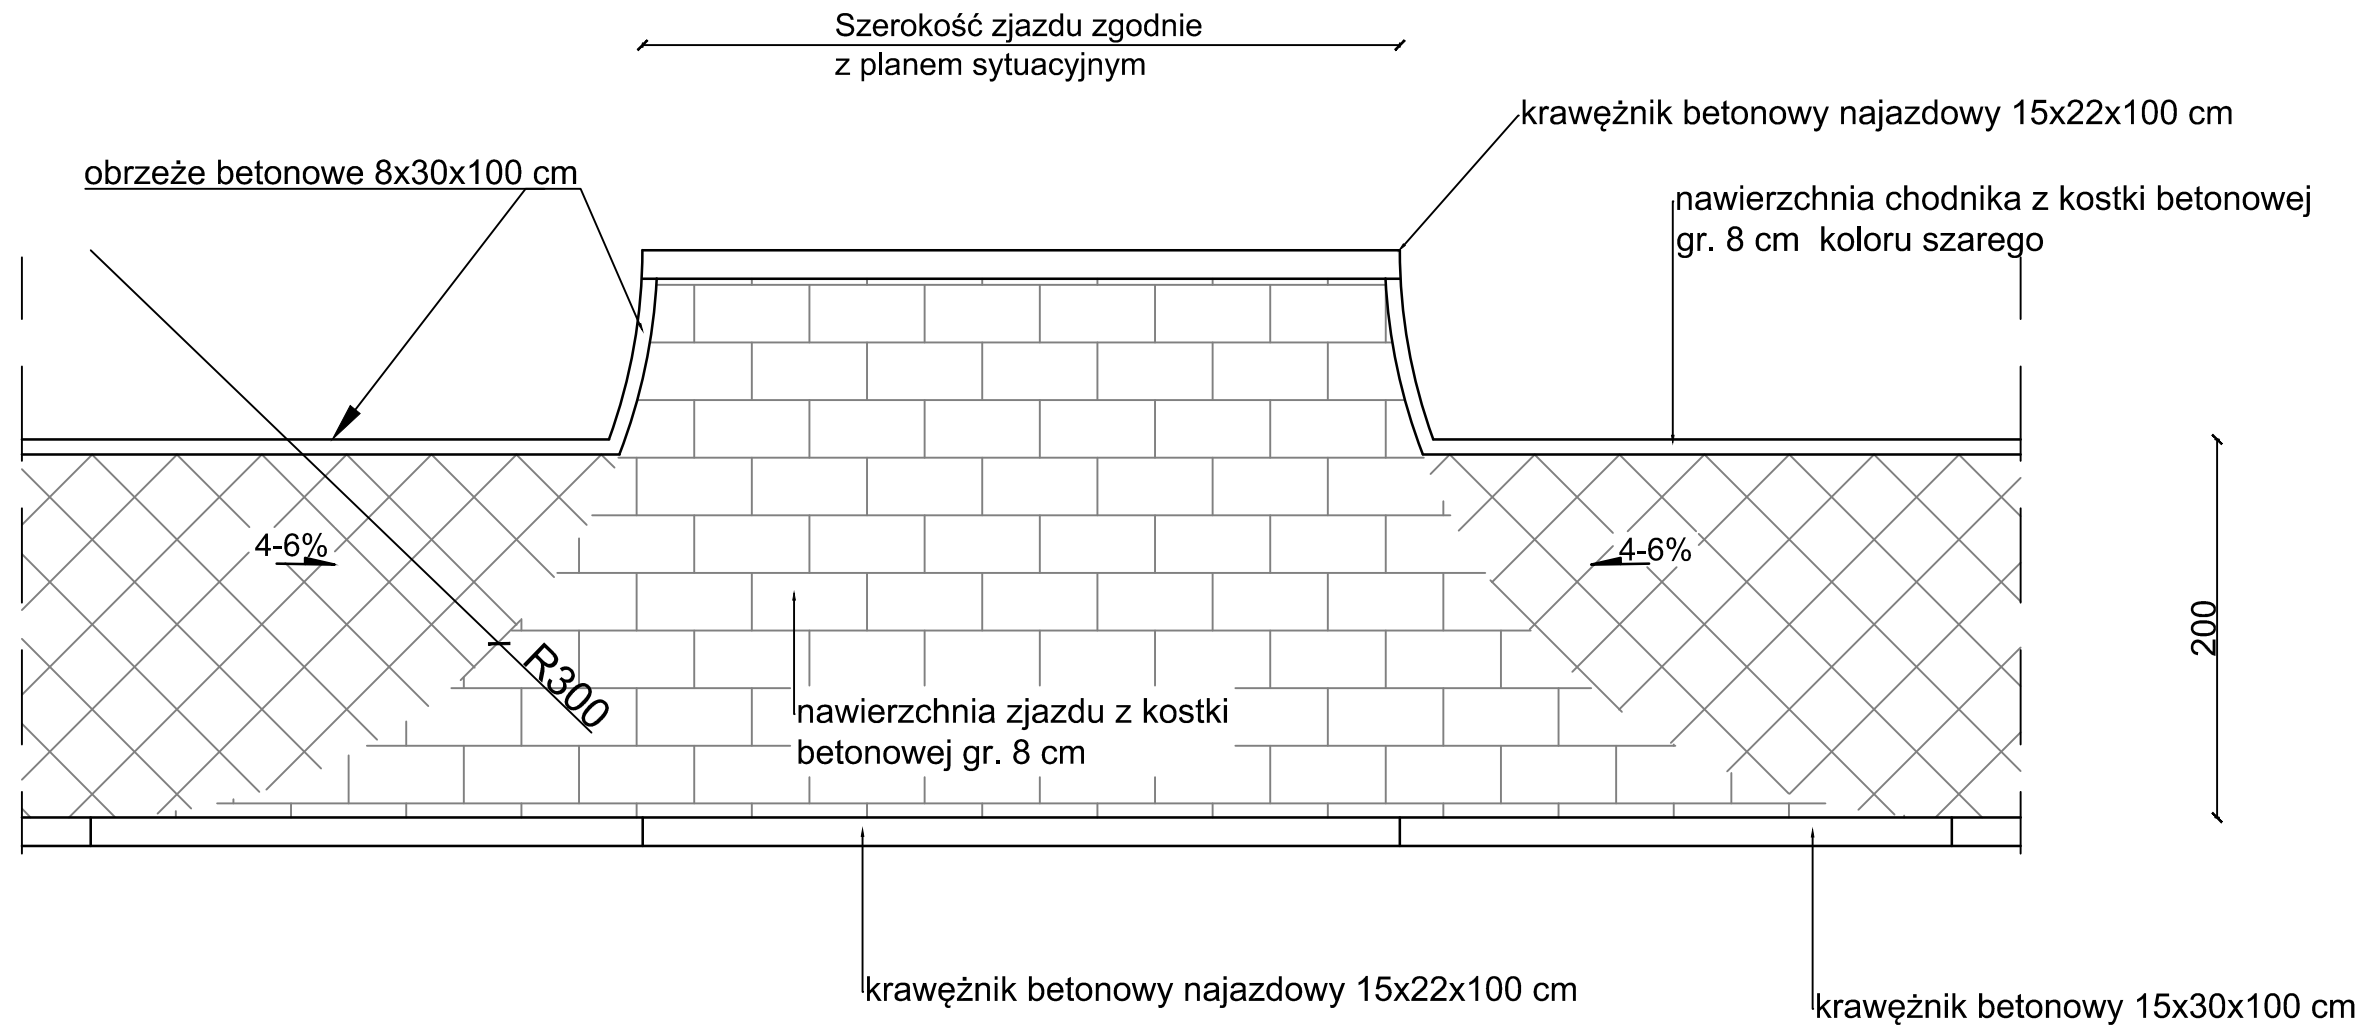

		ST PROJEKT Jacek Staniek Kały 18, 29-100 Włoszczowa NIP 6090010369, tel. 600 319 265	
		Inwestor:	Gmina Burzenin ul. Sieradzka 1 98-260 Burzenin
Nazwa inwestycji:	Przebudowa drogi gminnej Strumiany - Antonin		
Adres inwestycji:	m. Burzenin dz. nr ewid. 1043 obręb 0004 Burzenin, m. Antonin dz. nr ewid. 296/1 obręb 0001 Antonin, gm. Burzenin		
Stadium:	PB	Branża:	DROGOWA
Nazwa rysunku:	Rzut zjazdu z kostki betonowej	Numer rysunku:	Data: 11.2020
		D-3	Skala rys.: 1:40
Zespół autorski	Imię i nazwisko:	Uprawnienia	Podpis:
Autor branży drogowej:	mgr inż. Jacek Staniek		
Projektant branży drogowej:	mgr inż. Kamil Ziółkowski	LOD/2541/PWOD/14	
Sprawdzający branży drogowej:	mgr inż. Karol Kossakowski	SWK/0172/POOD/13	