
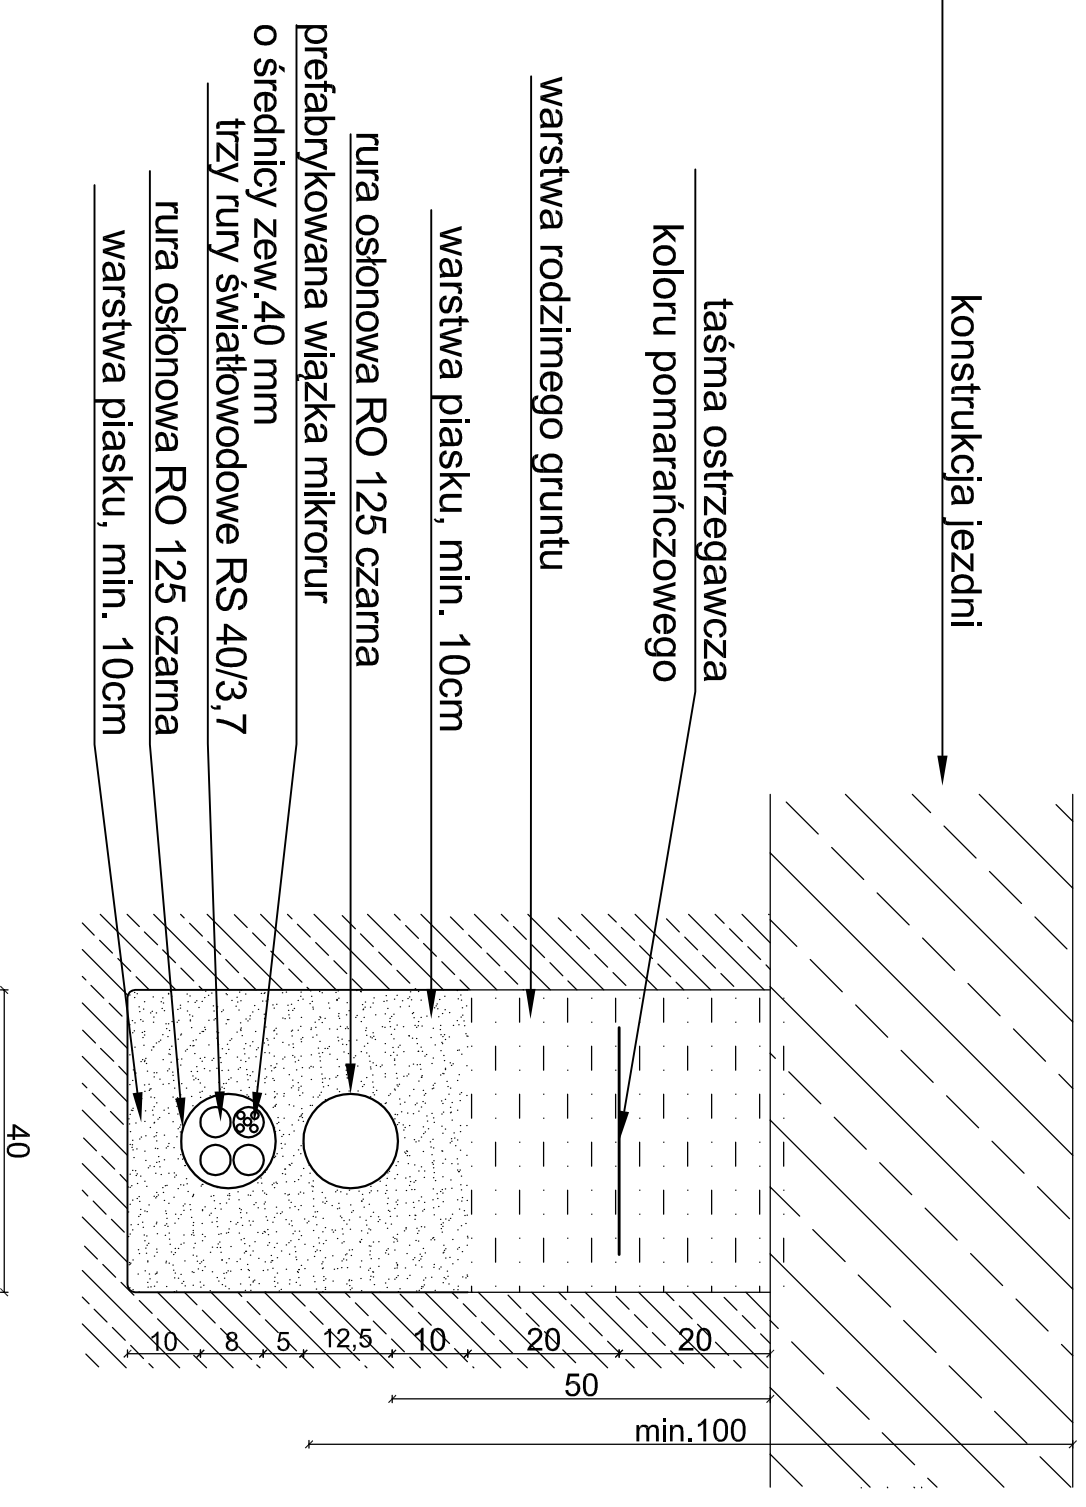


Przekrój poprzeczny- Kanał KTu

Przekrój poprzeczny- Kanał KTp

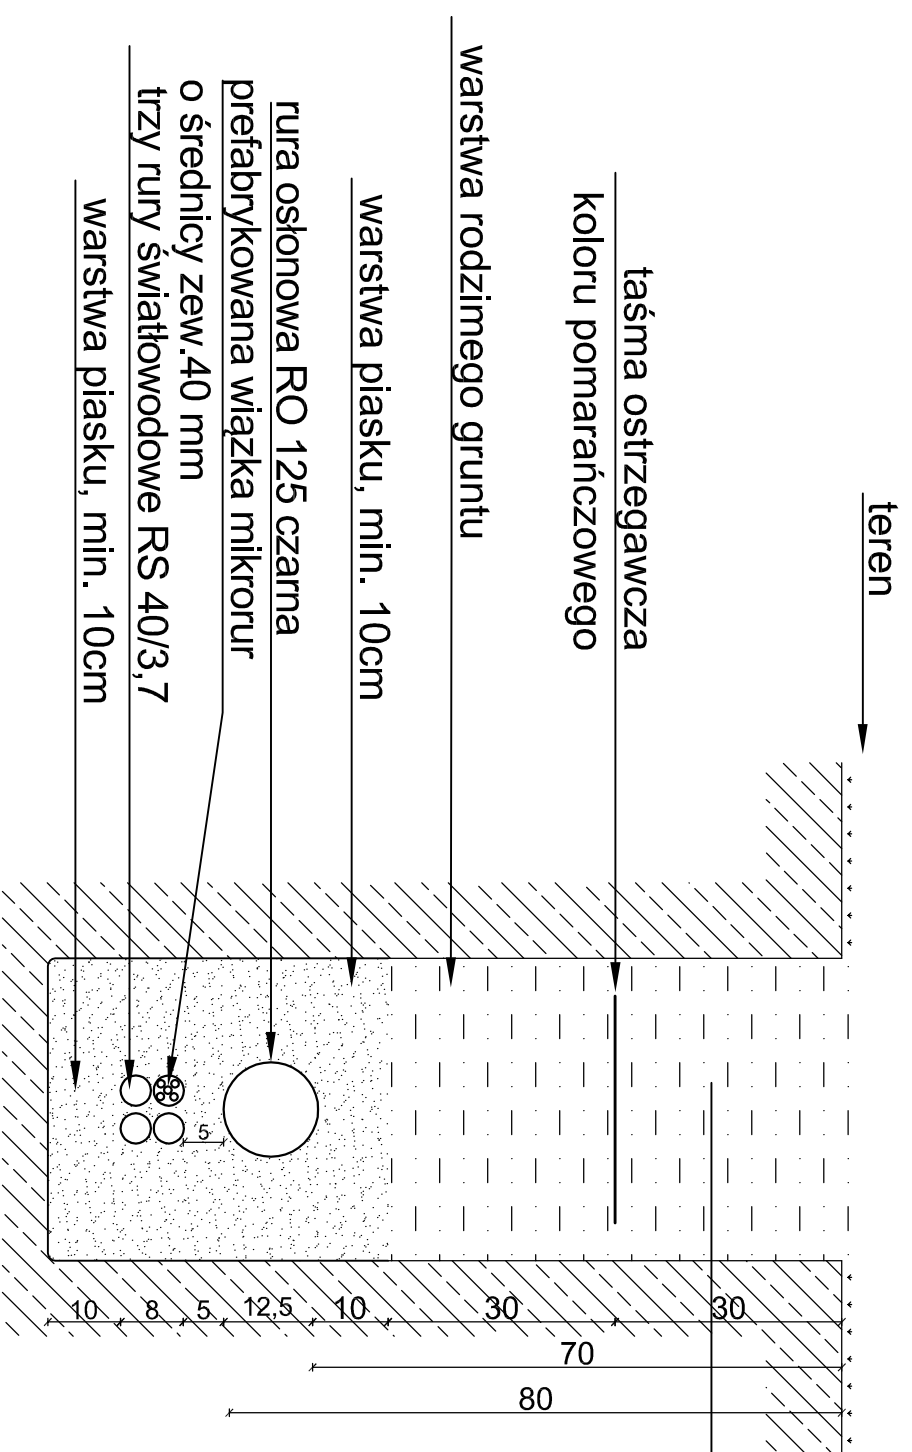

ST PROJEKT Jacek Staniek
Kąty 18, 29-100 Woszczowa
NIP 6090010369, tel. 600 319 265

Investor:
Gmnia Burzenin
ul. Sieradzka 1
98-260 Burzenin

Nazwa inwestycji: **Przebudowa drogi gminnej Strumiany - Antonin**

Adres inwestycji: **m. Burzenin dz. nr ewid. 1043 obręb 0004 Burzenin, m. Antonin dz. nr ewid. 296/1 obręb 0001 Antonin, gm. Burzenin**

Stadium: **PB** Branża: **TELEKOMUNIKACYJNA**

Nazwa rysunku: **Przekrój kanału technologicznego** Numer rysunku: **T-8** Data: **11.2020**

Zespół autorski/linię inżynierską: **Uprawnienia** Skala rys.: **1:10** Podpis:

Projektant/branża/telekomunikacyjnej: **mgr inż. Janusz Jasłona** Decyzja nr 1081/98/U

Projektant/branża/telekomunikacyjnej:	mgr inż. Janusz Jasłona	Decyzja nr 1081/98/U
---------------------------------------	-------------------------	----------------------