

MAPA DO CELÓW PROJEKTOWYCH

Oznaczenie kancelaryjne zgłosz. pracy geodezyjnej		Id. zgł. PODGK.6640.35612015	L. ks. rob. 486/15
Miejscowość, ulica, numer działki		w. Burzenin, ul. Rynek, Krótka, Kościelna, dz. 236, 634, 603/1, 624/1	
Jednostka ewidencyjna	identyfikator	101405_2	
	nazwa	Gmina Burzenin	
Obręb ewidencyjny	identyfikator	101405_2.0004	
	nazwa	BURZENIN	
Skala mapy		1:500	
Nazwa układu współrzędnych	prostokątnych płaskich	2000/6 południk 18	
	wysokości	Kronsztadt 60	
Oznaczenie i symbol konturu użytku gruntowego, który nie jest ujawniony w bazie danych ewidencji gruntów i budynków		brak	
Data aktualizacji mapy		07.12 - 15.12.2015	



Wykonanie niniejszej mapy nie było poprzedzone ustaleniami dotyczącymi ewentualnych służebności gruntowych obciążających grunty położone w granicach projektowanej inwestycji budowlanej.

(czarna linia) (czarna linia z kropkami)

Oznaczenie zakresu opracowania mapy.	-----
Godło mapy	6 156 28 06 4, 6 156 28 07 3

UWAGA: Nie wyklucza się istnienia w terenie innych przewodów, o których brak informacji wynika z zaszczości historycznych lub niedopełnienia przepisów zgłoszenia do inwentaryzacji (Ustawa: Prawo geodezyjne i kartograficzne - z 17.05.1989 r. j.t. Dz.U. z 2010 Nr 193 poz.1287)

SZKIC LOKALIZACJI 1:25000

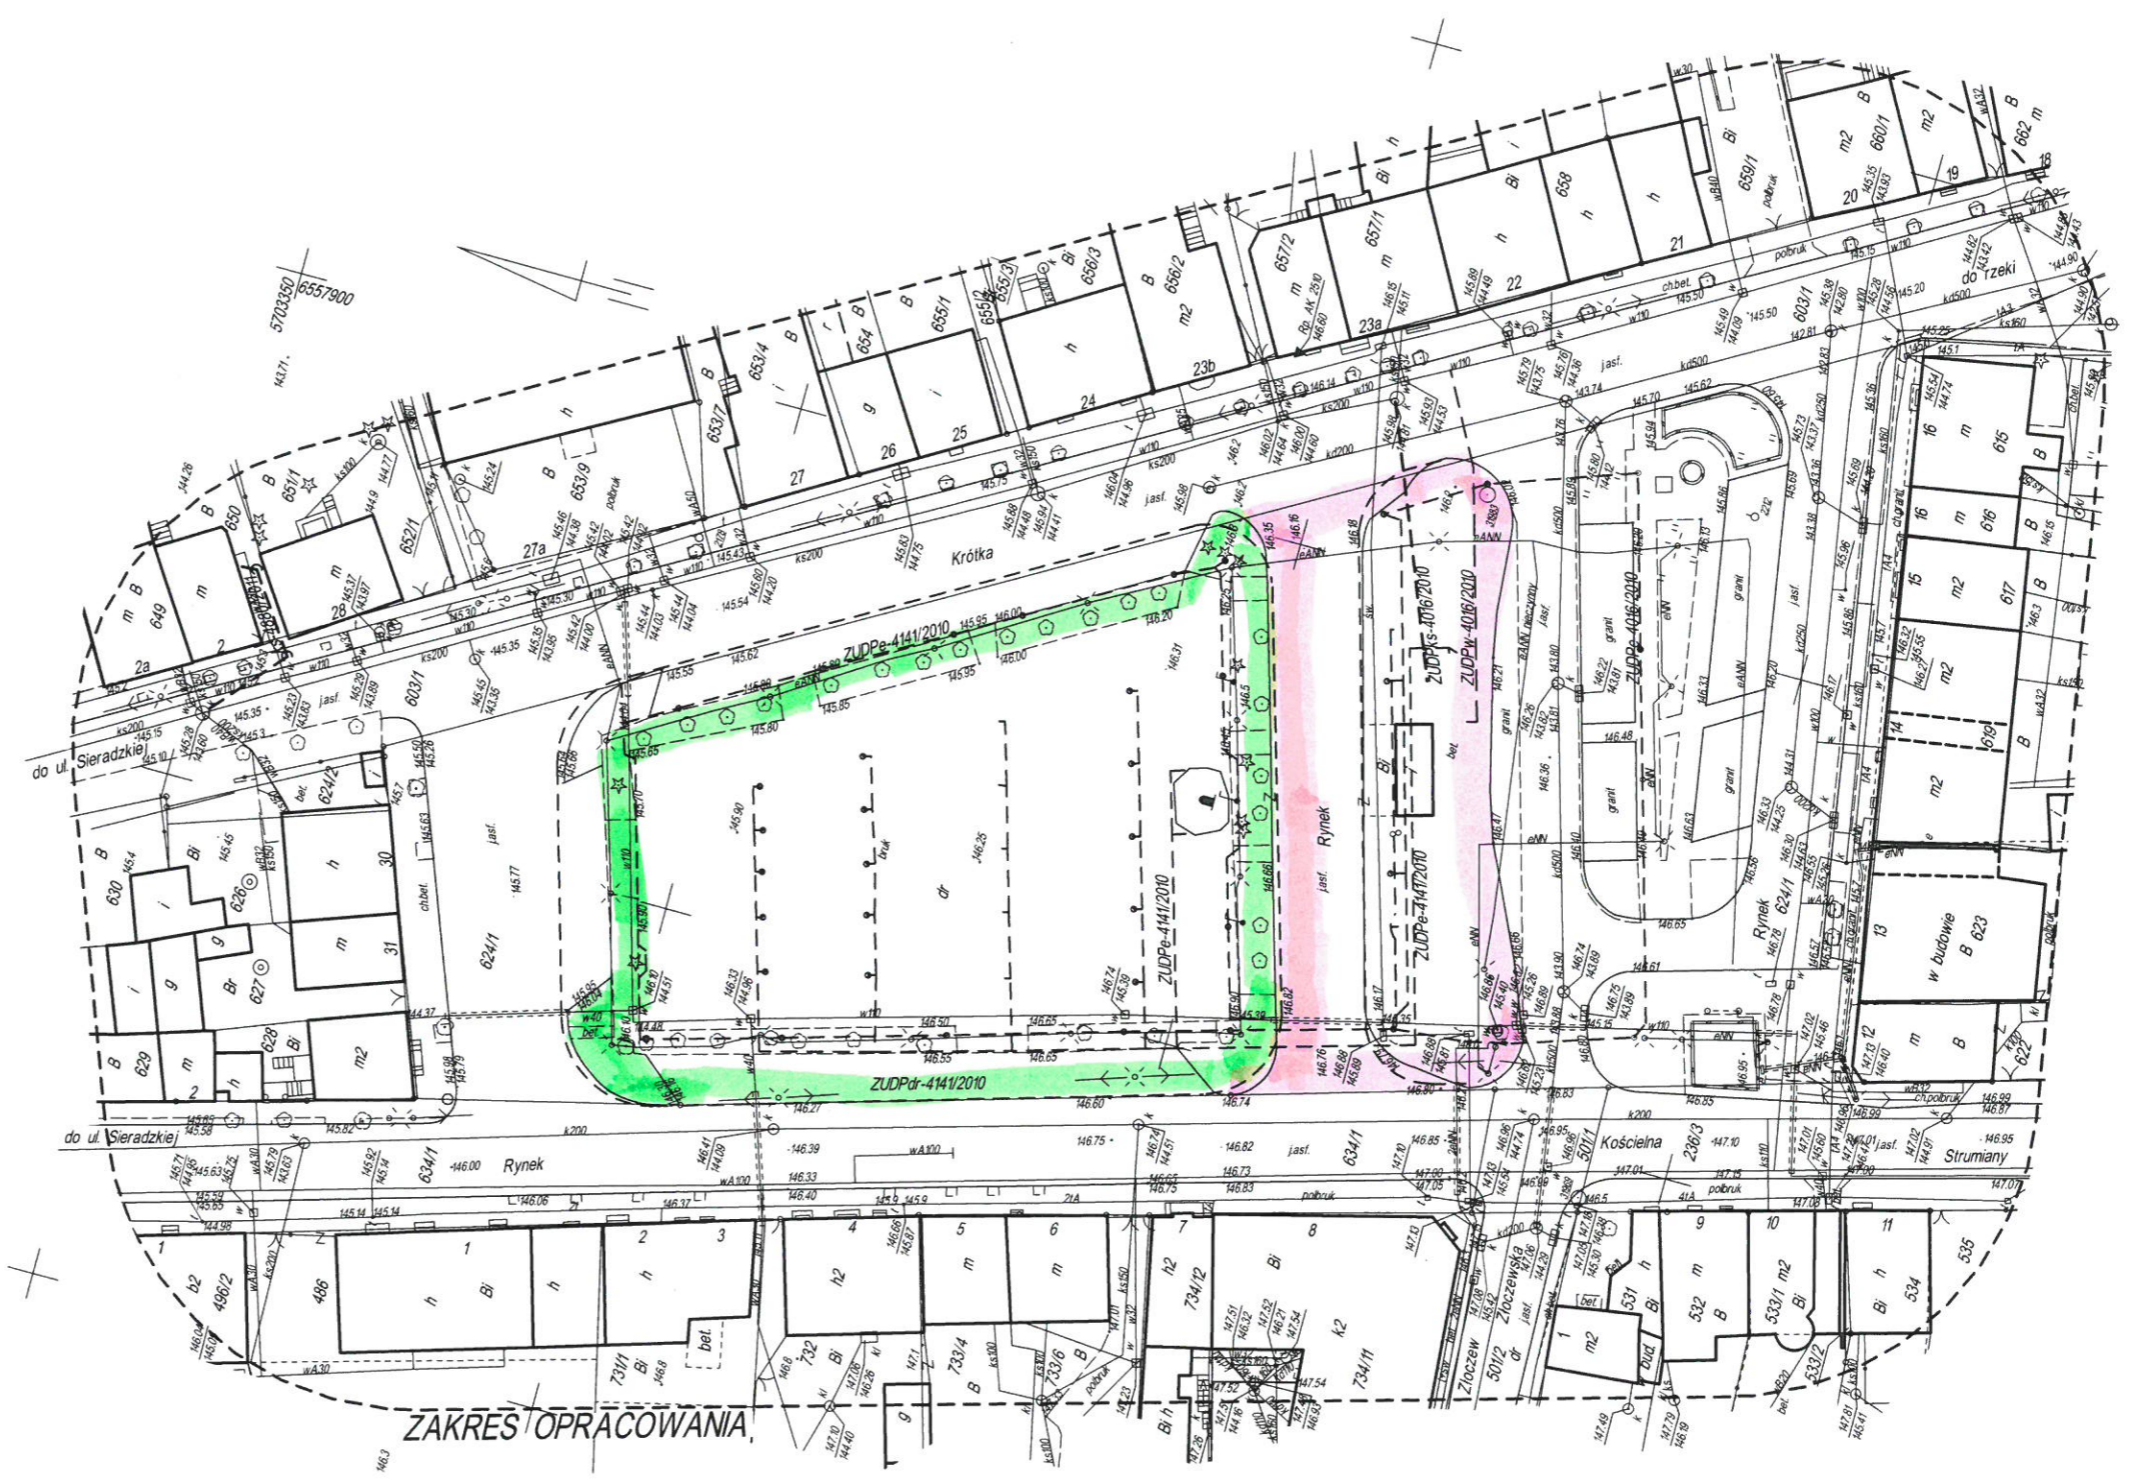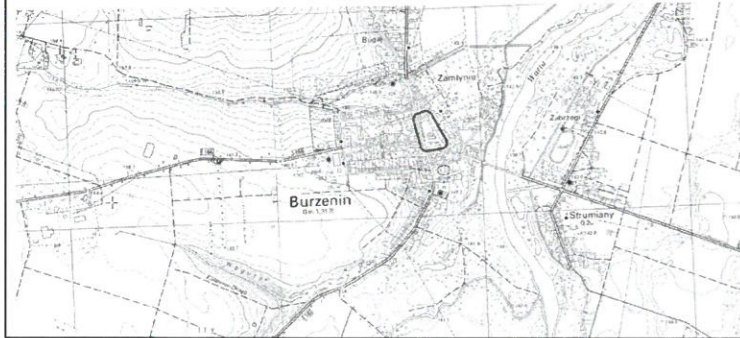

ZAKRES OPRACOWANIA