PRZEKRÓJ CHARAKTERYSTYCZNY JEZDNI NAD PRZEPUSTEM W KM 1+015.00

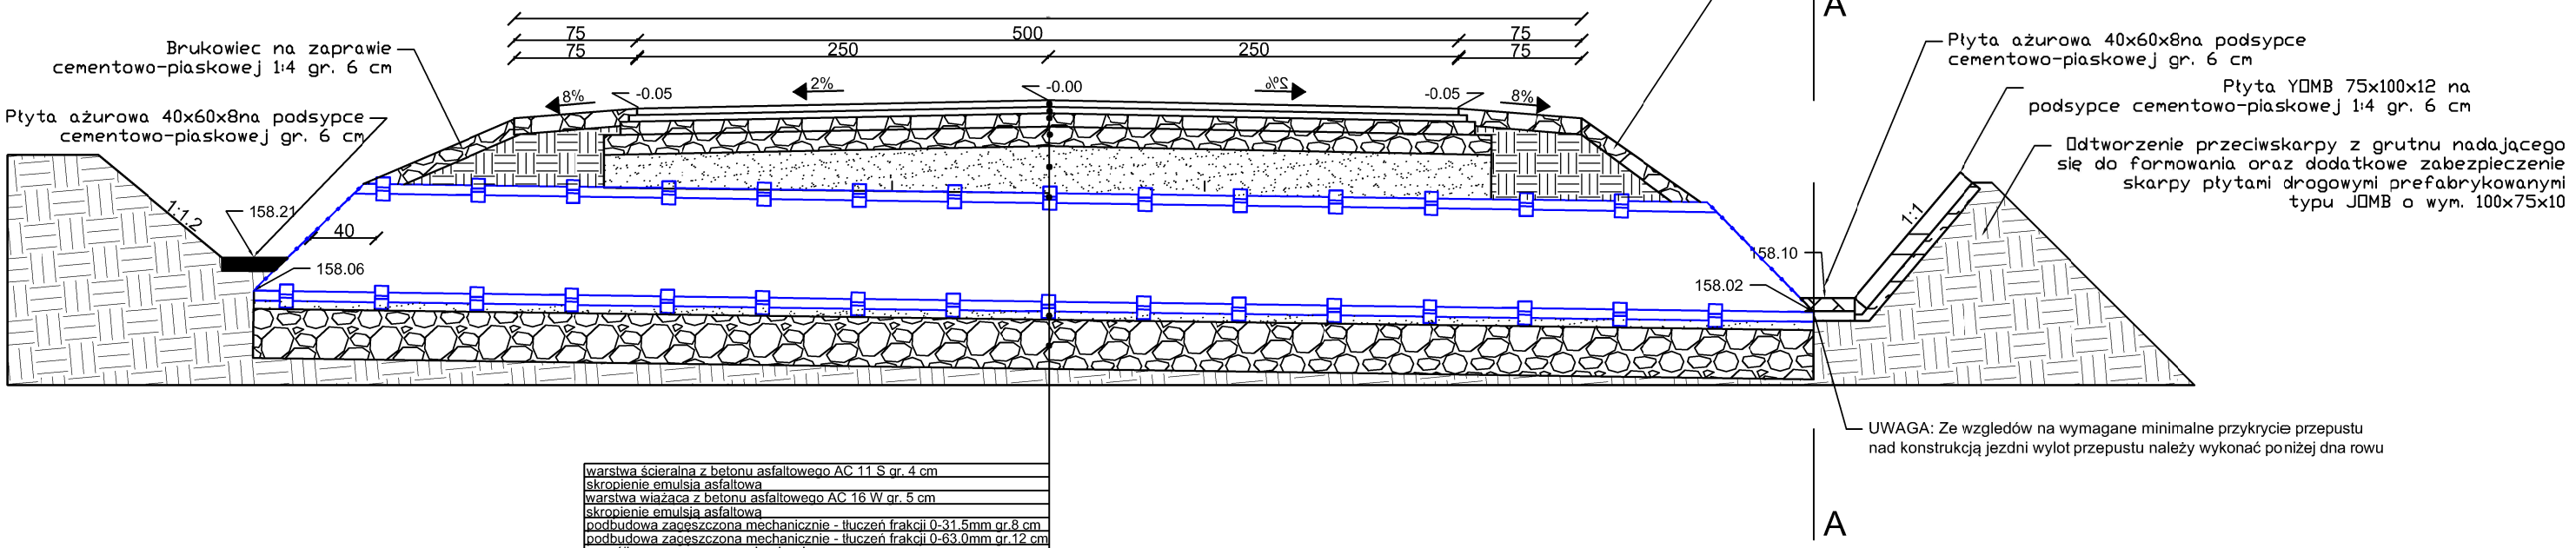

warstwa ścieralna z betonu asfaltowego AC 11 S gr. 4 cm
skropienie emulsją asfaltową
warstwa wiążaca z betonu asfaltowego AC 16 W gr. 5 cm
skropienie emulsją asfaltową
podbudowa zagęszczona mechanicznie - tłuczeń frakcji 0-31.5mm gr.8 cm
podbudowa zagęszczona mechanicznie - tłuczeń frakcji 0-63.0mm gr.12 cm
pospółka zagęszczona mechanicznie
przepust Ø 600mm z rur PEHD SN 10
podsypka z piasku gr. 5 cm
ława fundamentowa z kruszywa wym. 100x30 cm - tłuczeń frakcji 0-31.5mm

PRZEKRÓJ A-A

warstwa ścieralna z betonu asfaltowego AC 11 S gr. 4 cm
skropienie emulsją asfaltową
warstwa wiążaca z betonu asfaltowego AC 16 W gr. 5 cm
skropienie emulsją asfaltową
podbudowa zagęszczona mechanicznie - tłuczeń frakcji 0-31.5mm gr.8 cm
podbudowa zagęszczona mechanicznie - tłuczeń frakcji 0-63.0mm gr.12 cm
pospółka zagęszczona mechanicznie gr.15 cm

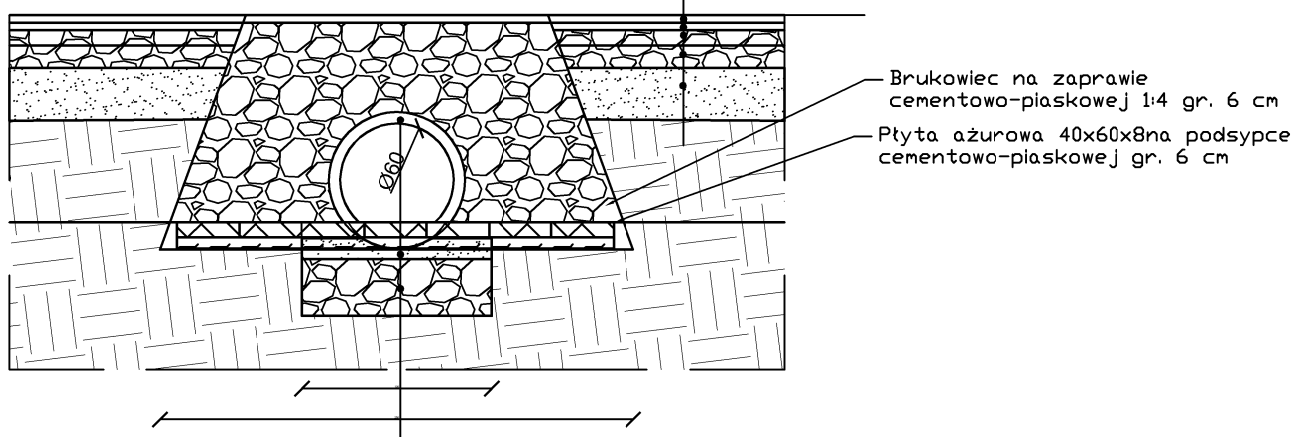

przepust Ø 600mm z rur PEHD SN 10
podsypka z piasku gr. 5 cm
ława fundamentowa z kruszywa wym. 100x30 cm - tłuczeń frakcji 0-31.5mm

ST PROJEKT Jacek Staniek
Projektowanie budowlane, doradztwo techniczne.
Kąty 18, 29-100 Włoszczowa
NIP 6090010369, tel. 600 319 265

Inwestor:	Gmina Burzenin ul. Sieradzka 1 98-260 Burzenin
Nazwa inwestycji:	Przebudowa drogi gminnej Strzałki - Zarośle wraz z elementami szerokopasmowej infrastruktury teleinformatycznej.
Adres inwestycji:	**działki nr ewid: 229; 274; obręb 0028 Strzałki, działki nr ewid: 75; 394; 397 obręb 0015 Majaczewice, działki nr ewid: 205; obręb 0027 Szczawno.**
Stadium: PW	Branża: DROGOWA
Nazwa rysunku: Szczegół przepust w km 1+015.00	Numer rysunku: D-8
	Data: 04.2016
	Skala rys.: 1:40

Zespół autorski	Imię i nazwisko:	Uprawnienia	Podpis:
Opracował	mgr inż. Jacek Staniek Bartosz Jędrzejczyk		
Projektant:	inż. Kazmierz Mamos	GP.IV.7342/40/94	