Profil podłużny Strzałki-Zarośle

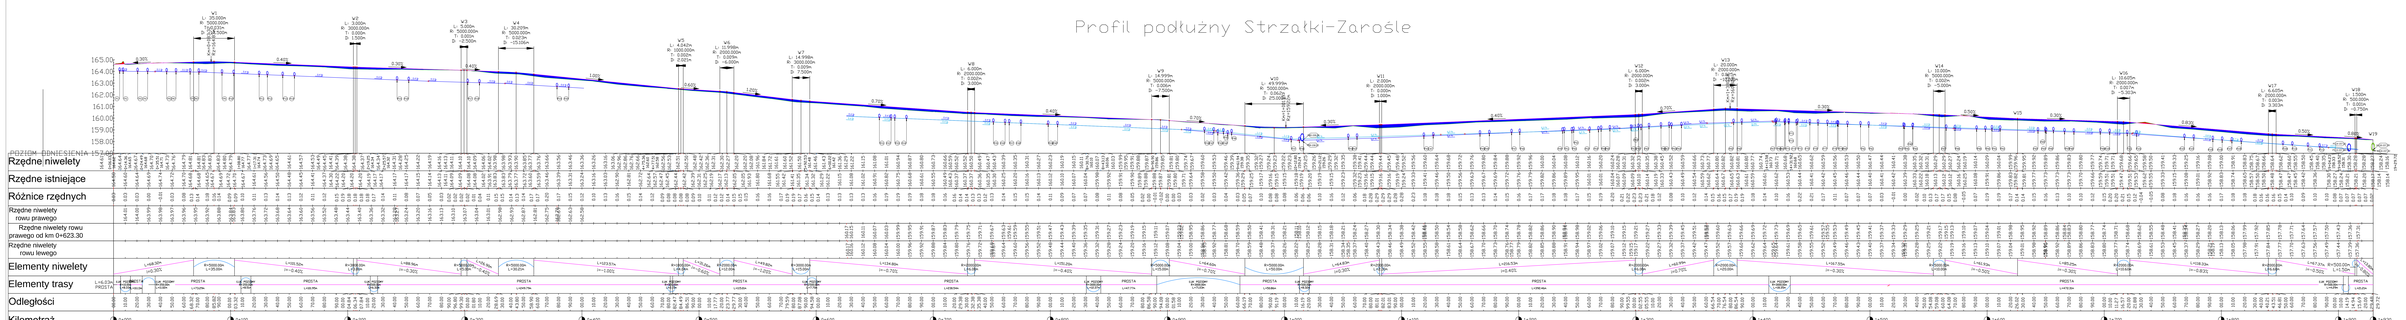

Opracował:	mgr inż. Grzegorz Sobczyk Uprawnienia budowlane bez ograniczeń SP-0010 Bydgoszcz
Nazwa inwestycji:	Budowa drogi gminnej Strzałki – Zarośle wraz z infrastrukturą towarzyszącą, kanalizacją deszczową i oświetleniem drogowym
Nazwa i numer obiektu:	Droga nr 000 001 Strzałki Wlkie, odcinek od km 0+000 do km 0+930
Nazwa i numer zadania:	Droga nr 000 001 Strzałki Wlkie, odcinek od km 0+000 do km 0+930
Nazwa rysunku:	Profil podłużny
Skala: 1:1000 / 1:100	Data: 04.2014
Nr rysunku: 1	Nr arch.: 1
Stadium: PB, PZ, PW	Nr zlecenia: 2014/
Sprawdził: mgr inż. Jerzy Sawicki Nr uprawnień budowlanych:	
Zatwierdził: mgr Kazimierz Marciniak Nr uprawnień budowlanych:	GP-10-7/2003/BDM