


MAPA DO CELÓW PROJEKTOWYCH ARKUSZ 1(2)

Oznaczenie kancelaryjne zgłoszenia pracy geodezyjnej		PODGK.6640.2980.2015
Miejscowość	Strzałki działka nr 274 Mojaczewice działka nr 397	
Jednostka ewidencyjna	identyfikator	101405_2
	nazwa	Burzenin
Obręb ewidencyjny	identyfikator	101405_2.0028, 101405_2.0015,
	nazwa	Strzałki - 28 , Mojaczewice - 15
Skala mapy	1:500	
Nazwa układu współrzędnych	prostokątnych płaskich	2000/6
	wysokości	Kronsztadt 1960
Oznaczenie granic obszaru, który był przedmiotem aktualizacji		-----
Oznaczenie i opis obiektów projektowanych		
„Wykonanie niniejszej mapy nie było poprzedzone ustaleniami dotyczącymi ewentualnych służebności gruntowych obciążających grunty położone w granicach projektowanej inwestycji budowlanej”		
Oznaczenie i symbol konturu użytku gruntowego, który nie jest ujawniony w bazie ewidencji gruntów i budynków		
Mapę wykonano na podstawie pomiaru uzupełniającego oraz bazy mapy numerycznej sekcja nr : 6.156.27.15.1, 6.156.27.15.3 , 6.156.27.15.4,		
UWAGA: Nie wyklucza się istnienia w terenie innych przewodów, o których brak informacji wynika z zasobu historycznych lub niedopełnienia przepisów zgłoszenia do inwentaryzacji (Ustawa Prawo Geodezyjne i Kartograficzne - Dz.U. Nr.30 poz.163 z 1989r. wraz z późniejszymi zmianami)		
Mapa aktualna na dzień	19-11-2015	
Kierownik pracy:		
<div>GEODETA WYKAWNIONY mgr Bogdan Zatycki ul. 4635 z 1986 r. 98-200 Sieradz, ul. Sycylińskiego 23 kom. 502 302 242 e-mail: geodevz@wp.pl</div>		
Nazwa wykonawcy:		
<div>GEODEZJA Krzysztof Juszczyk 98-200 Sieradz, ul. Sycylińskiego 23 NIP 628-105-81-35, Regon 100466273 kom. 509 652 767</div>		
I.l.s. 69/2015		
SZKIC LOKALIZACJI SKALA 1:50000		

Poświadczam, że niniejszy dokument został opracowany w wyniku prac geodezyjnych i kartograficznych, których rezultaty zawiera operat techniczny wpisany do ewidencji materiałów państwowego zasobu geodezyjnego i kartograficznego	
Organ prowadzący i utrzymujący zasób geodezyjny i kartograficzny	STANISŁAW SIERADZKI
Identyfikator ewidencji materiałów zasobu - operat techniczny	PI1014.2015.3107
Data wpisania operatu technicznego do ewidencji materiałów zasobu	2015 GRU 2 9
Imię, nazwisko i podpis osoby reprezentującej organ	Z up. STANISŁAW SIERADZKI mgr Jolanta Jarmulska Inżynier Inspektor

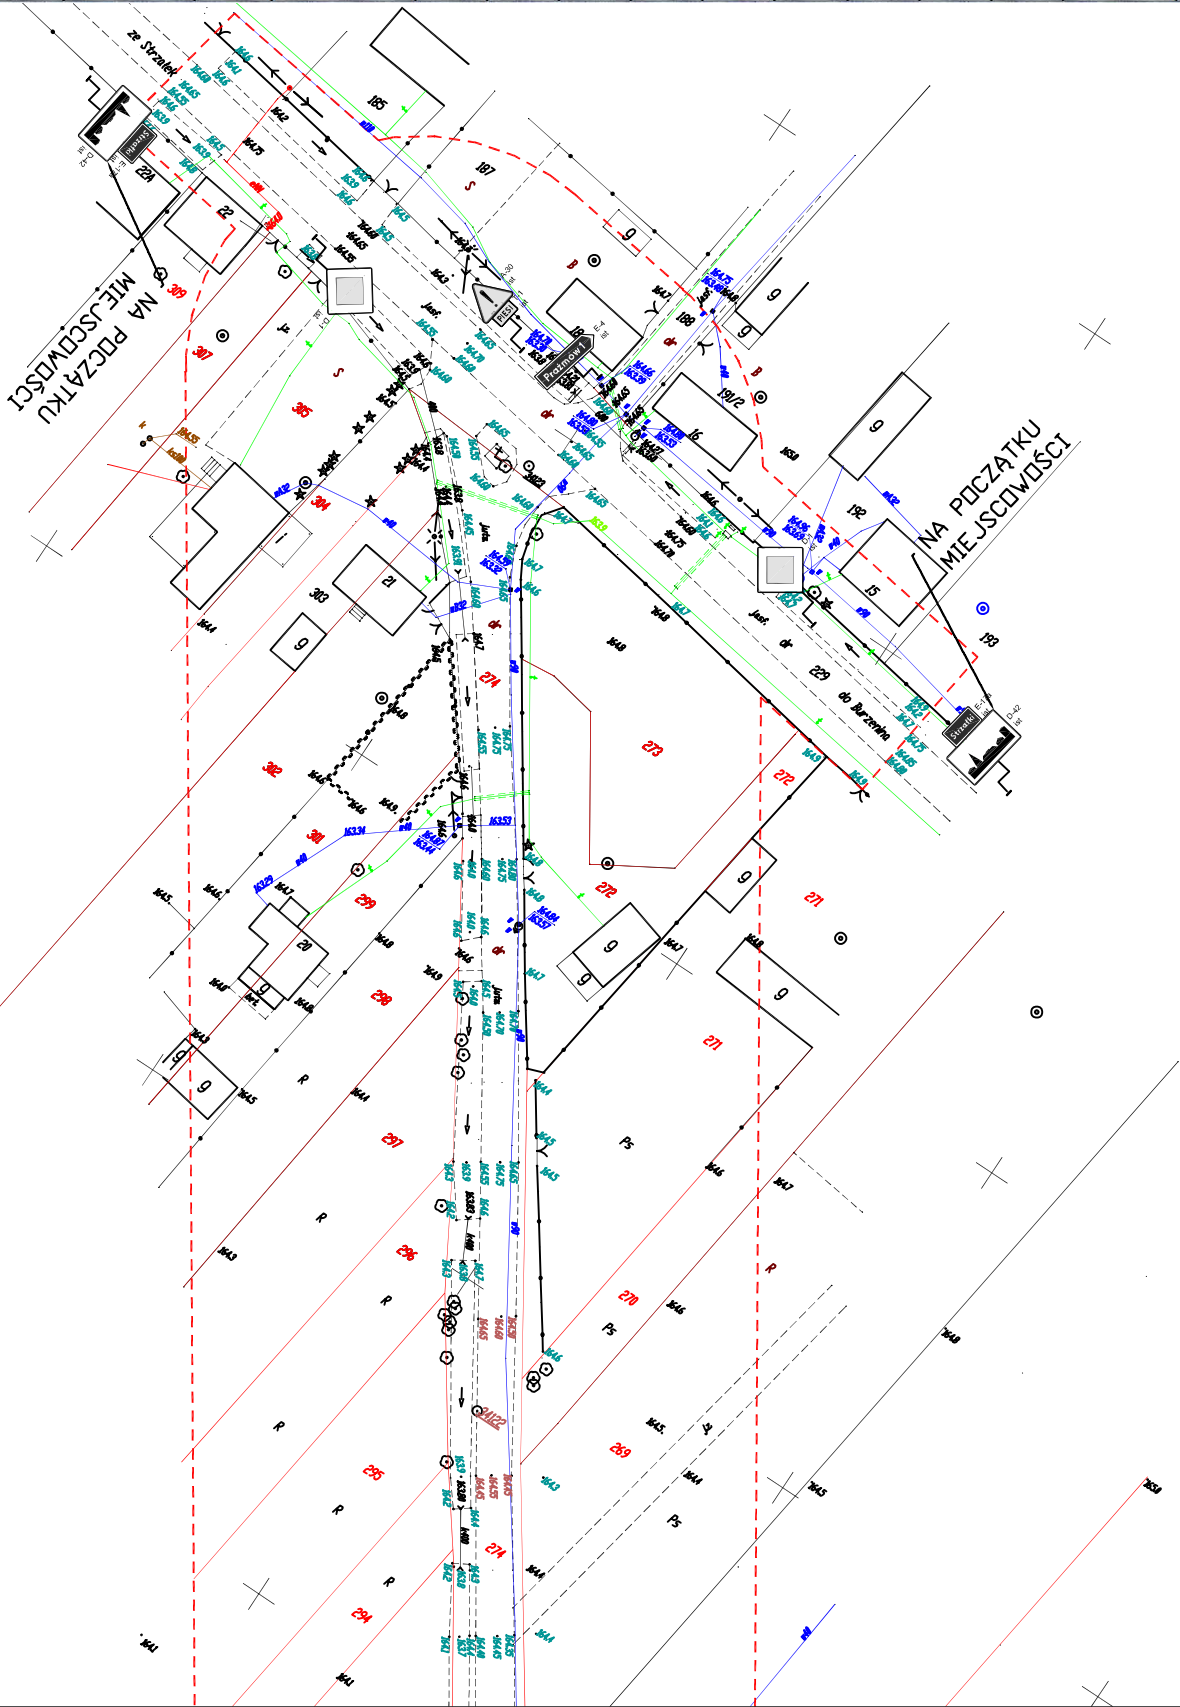

<div>ST PROJEKT PROJEKT</div> <div>ST PROJEKT Jacek Staniek Projektowanie budowlane, doradztwo techniczne. Kaj. 18, 29-100 Włoszczowa NIP 6090010369, tel. 600 319 265</div>		<div>Gmina Burzenin ul. Sieradzka 1 98-260 Burzenin</div>	
Inwestor:			
Nazwa inwestycji: Przebudowa drogi gminnej Strzałki – Zroszcie wraz z elementami szerokokopasowej infrastruktury teleinformatycznej.			
Adres inwestycji:		Działki nr ewid. 228; 274; obręb 0028 Strzałki, działki nr ewid. 75; 394; 397 obręb 0015 Mojaczewice, działki nr ewid. 205; obręb 0015 Szczawno.	
Siedziba: STAŁA ORGANIZACJA RUCHU		Branża: DROGOWA	
Nazwa rysunku: Istniejące oznakowanie		Numer rysunku: 2a	Data: 04.2016
Zespół autorski imię i nazwisko: mgr inż. Jacek Staniek		Uprawnienia: —	Podpis: —