




Przekrój poprzeczny- Kanał KTu

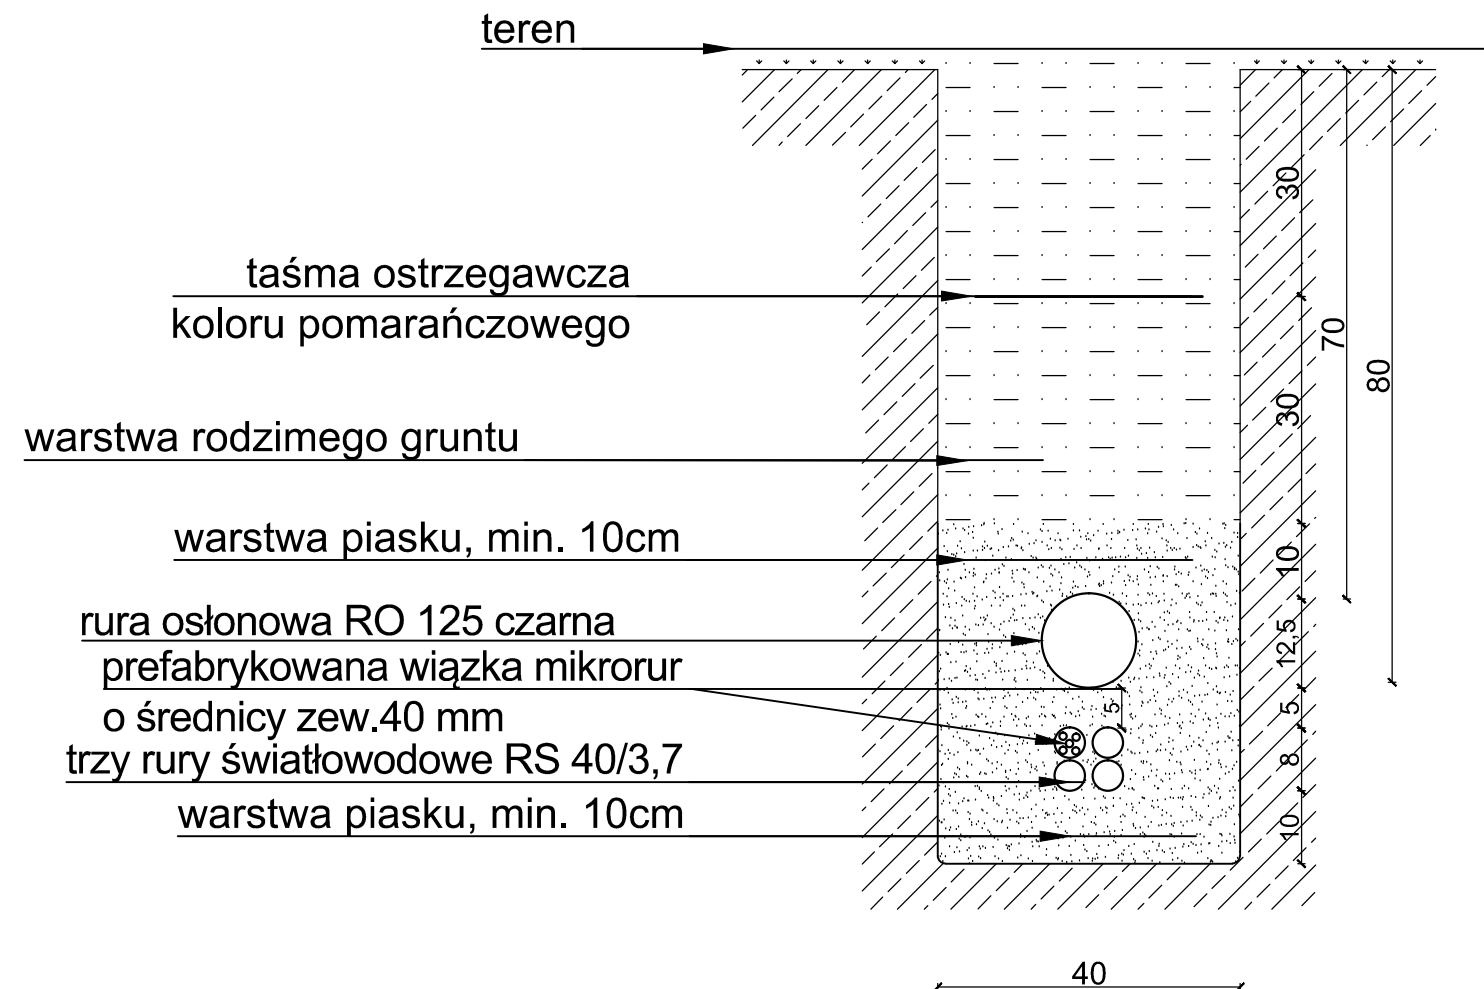

Przekrój poprzeczny- Kanał KTp

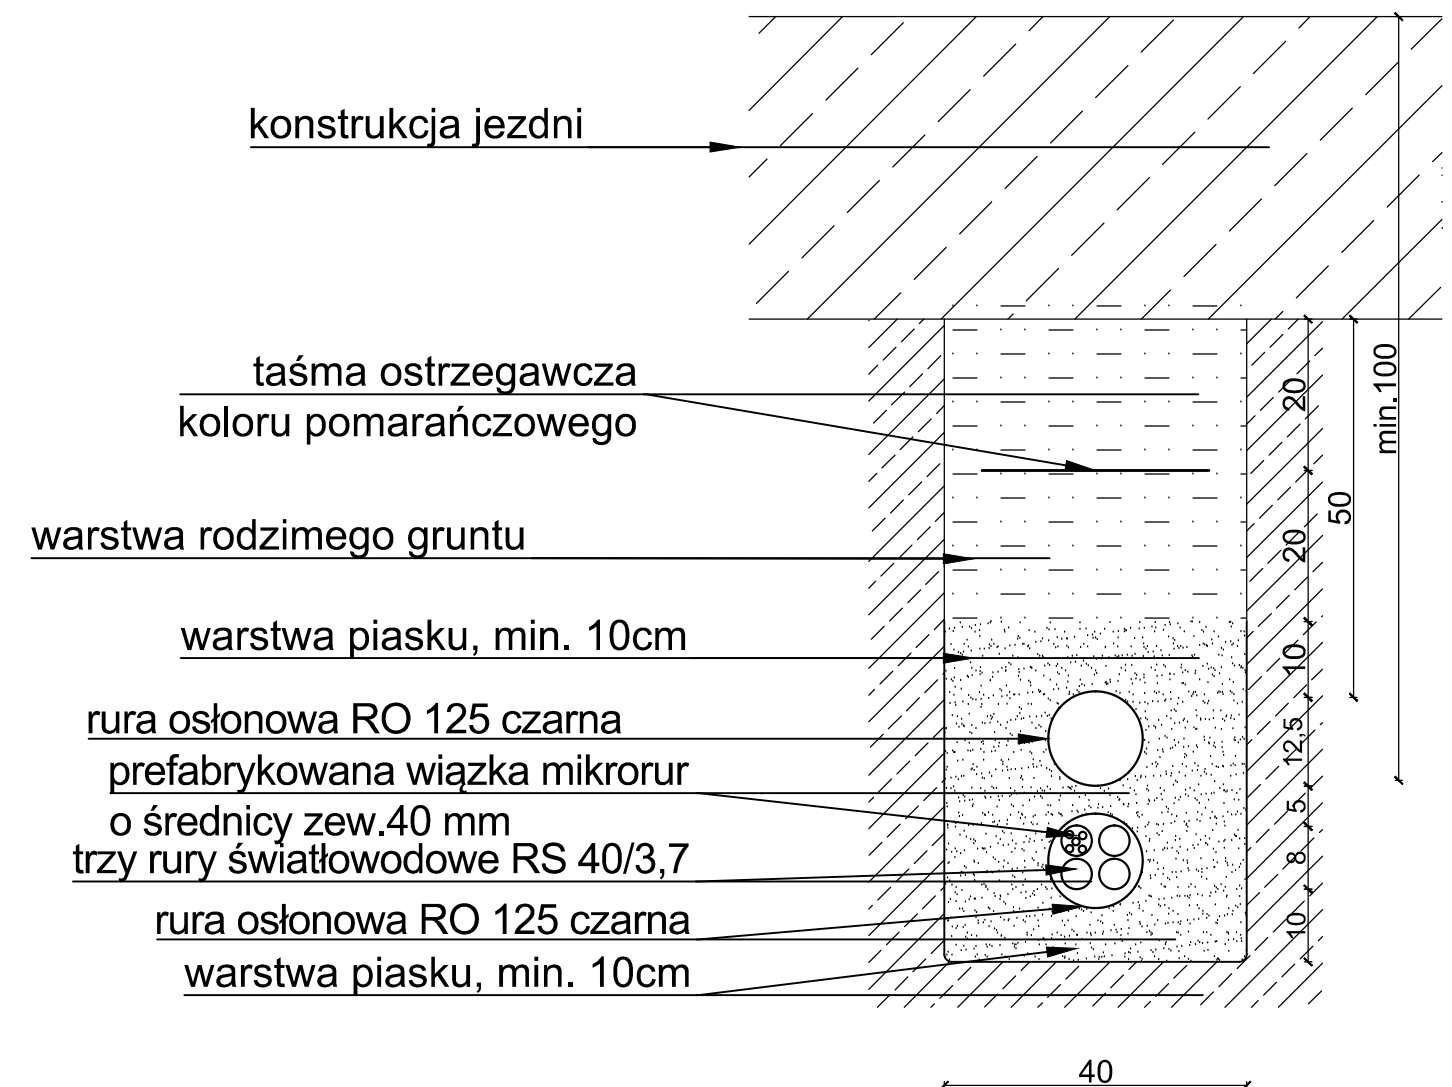

		ST PROJEKT Jacek Staniek Kąty 18, 29-100 Włoszczowa NIP 6090010369, tel. 600 319 265	
Inwestor:		Gmina Burzenin ul. Sieradzka 1 98-260 Burzenin	
Nazwa inwestycji:		Przebudowa ul. Rynek i ul. Krótkiej w ramach zadania: "Przebudowa ul. Krótkiej i części północnej ul. Rynek w Burzeninie".	
Adres inwestycji:		m. Burzenin, dz. nr ew. 624/1, 603/1, 630, 632 obręb 0004 Burzenin, gmina Burzenin	
Stadium:		Branża:	
PB		TELEKOMUNIKACYJNA	
Nazwa rysunku:		Numer rysunku:	Data:
Przekrój kanału technologicznego		T-3	03.2020
		Skala rys.:	1:10
Zespół autorski: Imię i nazwisko:		Uprawnienia	Podpis:
Projektant branży telekomunikacyjnej:	mgr inż. Janusz Jasiona	Decyzja nr 1081/98/U	
Sprawdzający branży telekomunikacyjnej:	mgr inż. Robert Chmielewski	DTT-TU/2127/01/U	