



PRZEKRÓJ POPRZECZNY WYLOTU KANAŁU DESZCZOWEGO Ø400

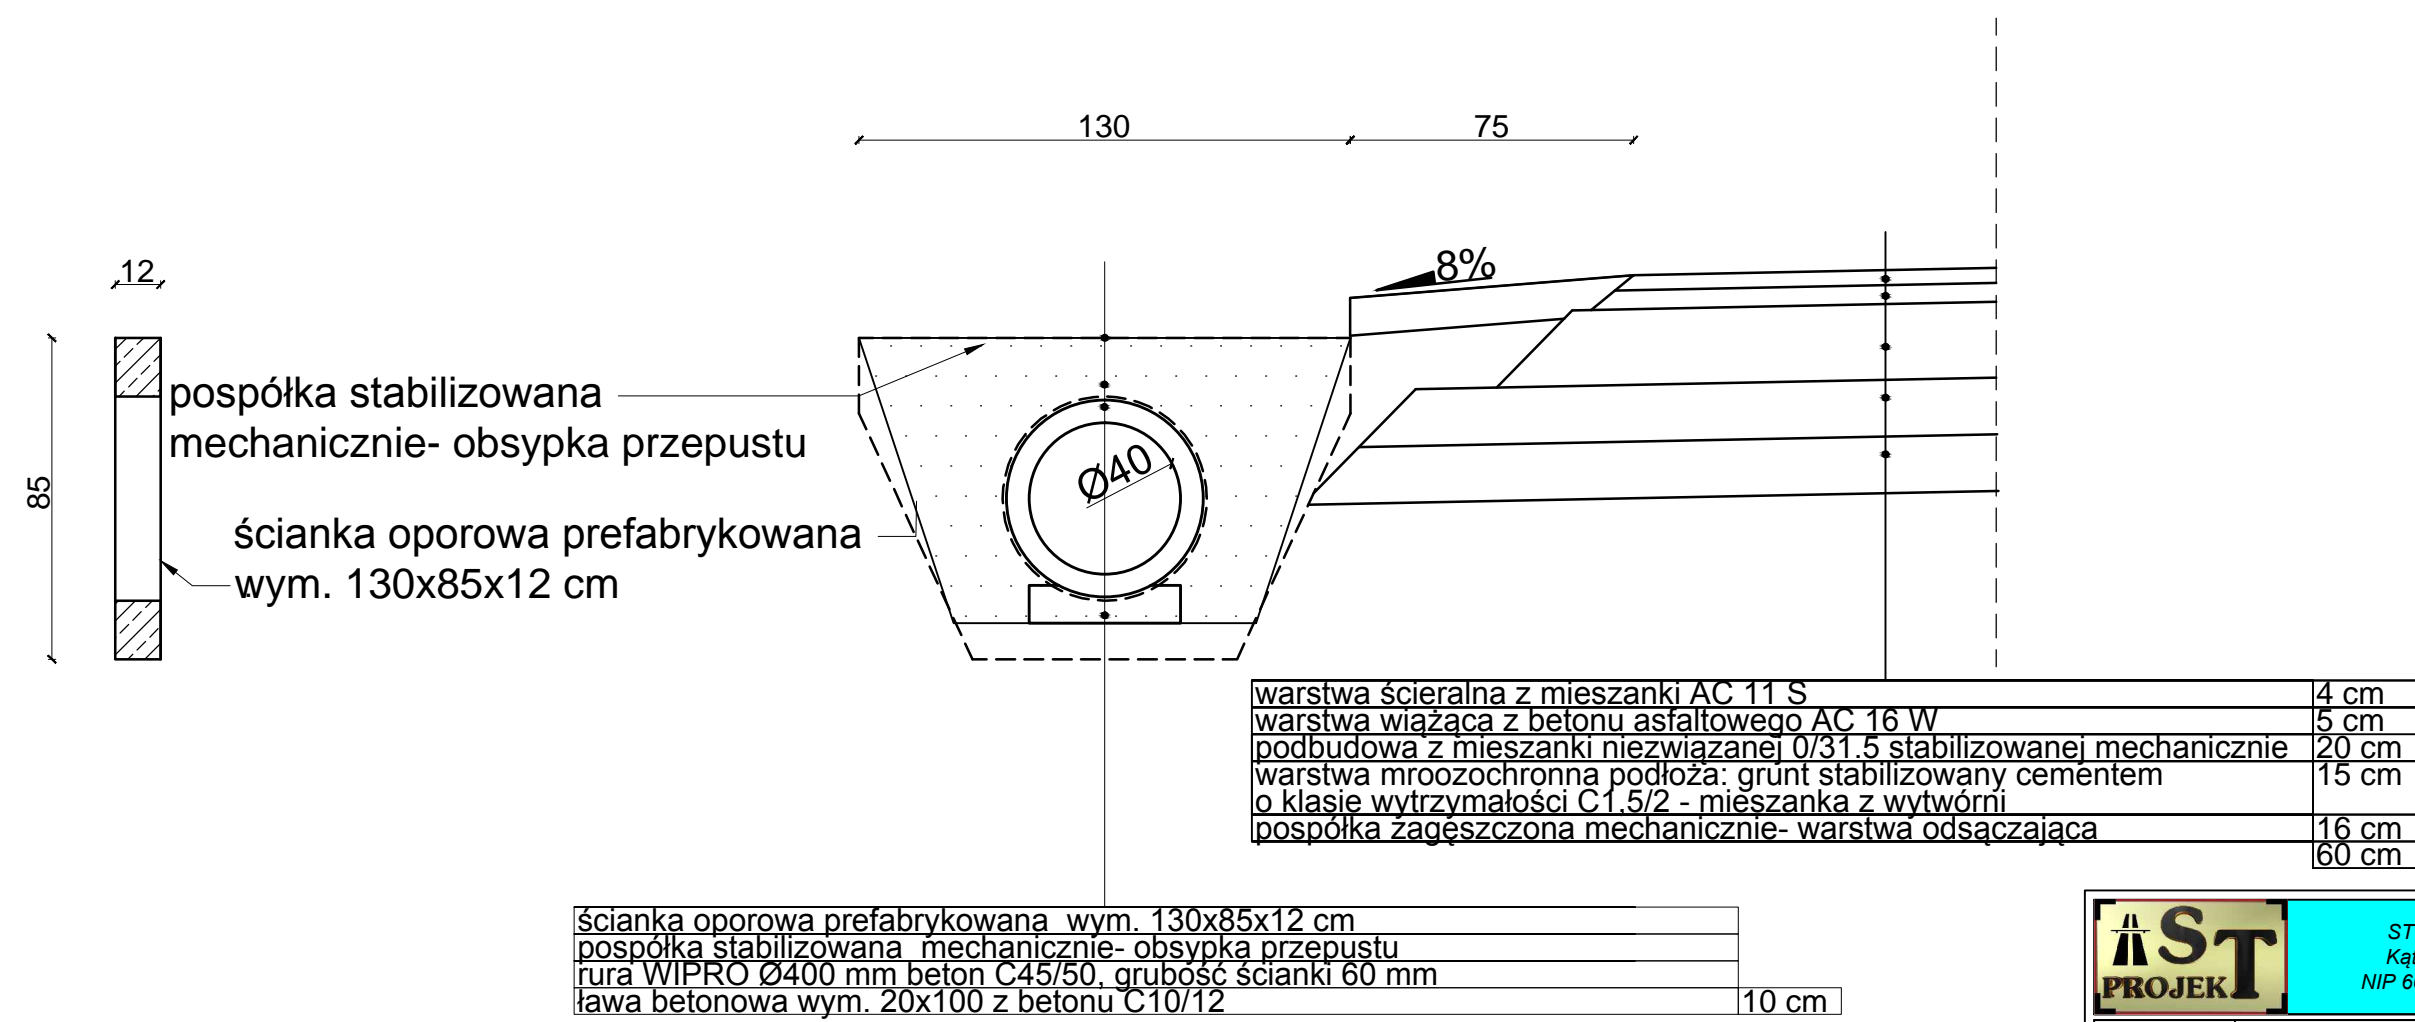



ST PROJEKT Jacek Staniek
Kąty 18, 29-100 Włoszczowa
NIP 6090010369, tel. 600 319 265

Inwestor:	Gmina Burzenin ul. Sieradzka 1 98-260 Burzenin		
Nazwa inwestycji:	Przebudowa drogi gminnej Będków-Świerki		
Adres inwestycji:	m. Będków, dz. nr ew. 70, 312, 313, 319 obręb 0002 Będków, gmina Burzenin		
Stadium:	OW	Branża:	DROGOWA
Nazwa rysunku:	Przekrój poprzeczny wylotu kanału deszczowego Ø400		Numer rysunku: 8
			Data: 11.2019
			Skala rys.: 1:20
Zespół autorski: Imię i nazwisko: Uprawnienia: Podpis:			
Autor branży drogowej:	mgr inż. Jacek Staniek		